



PROSPETTO EST

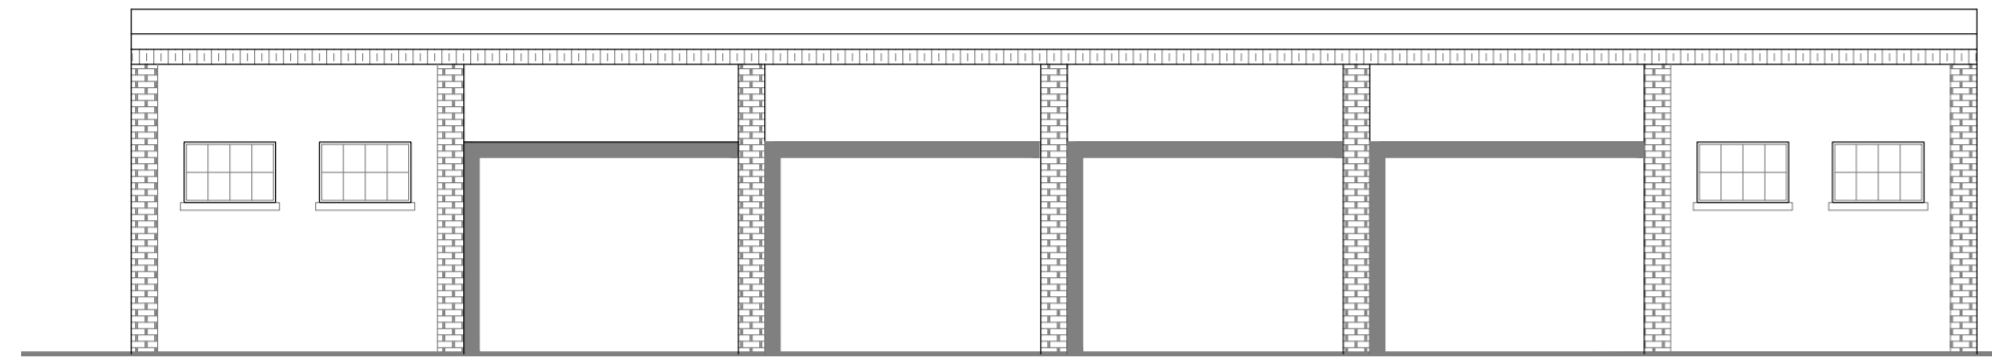


PROSPETTO OVEST

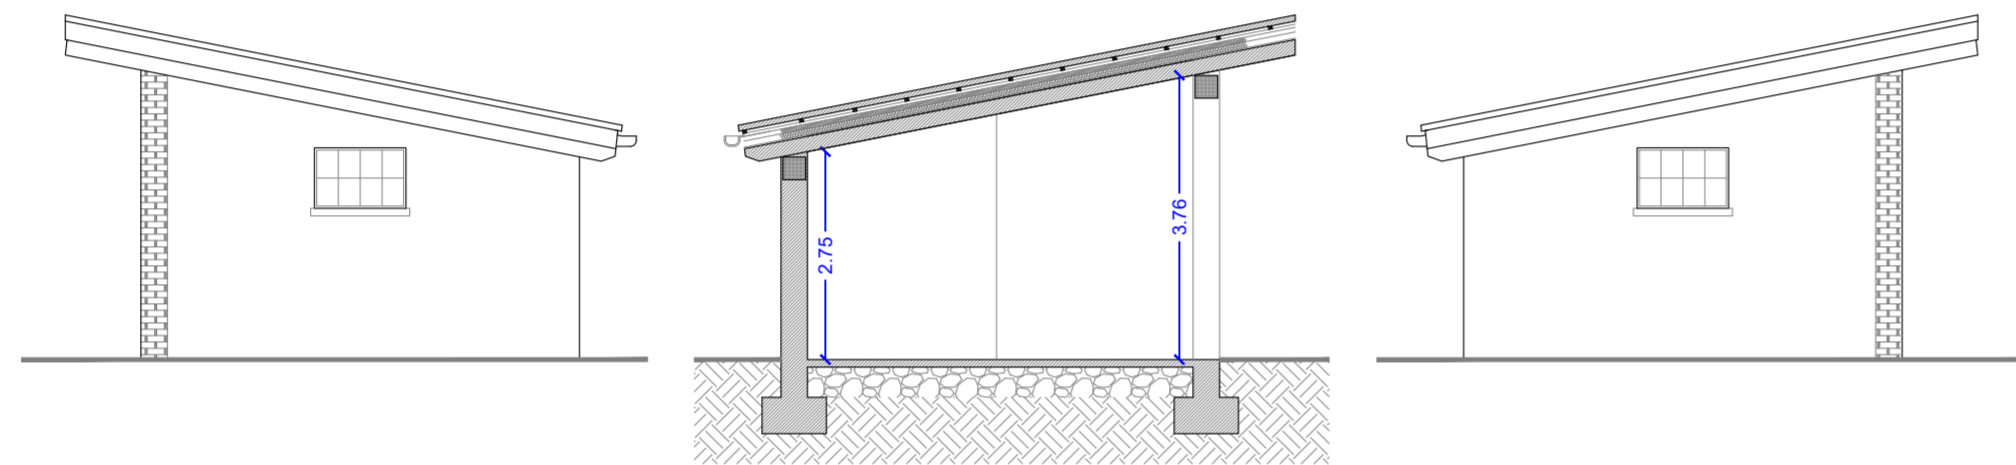


PROSPETTO SUD

SEZIONE A-A

PROSPETTO NORD

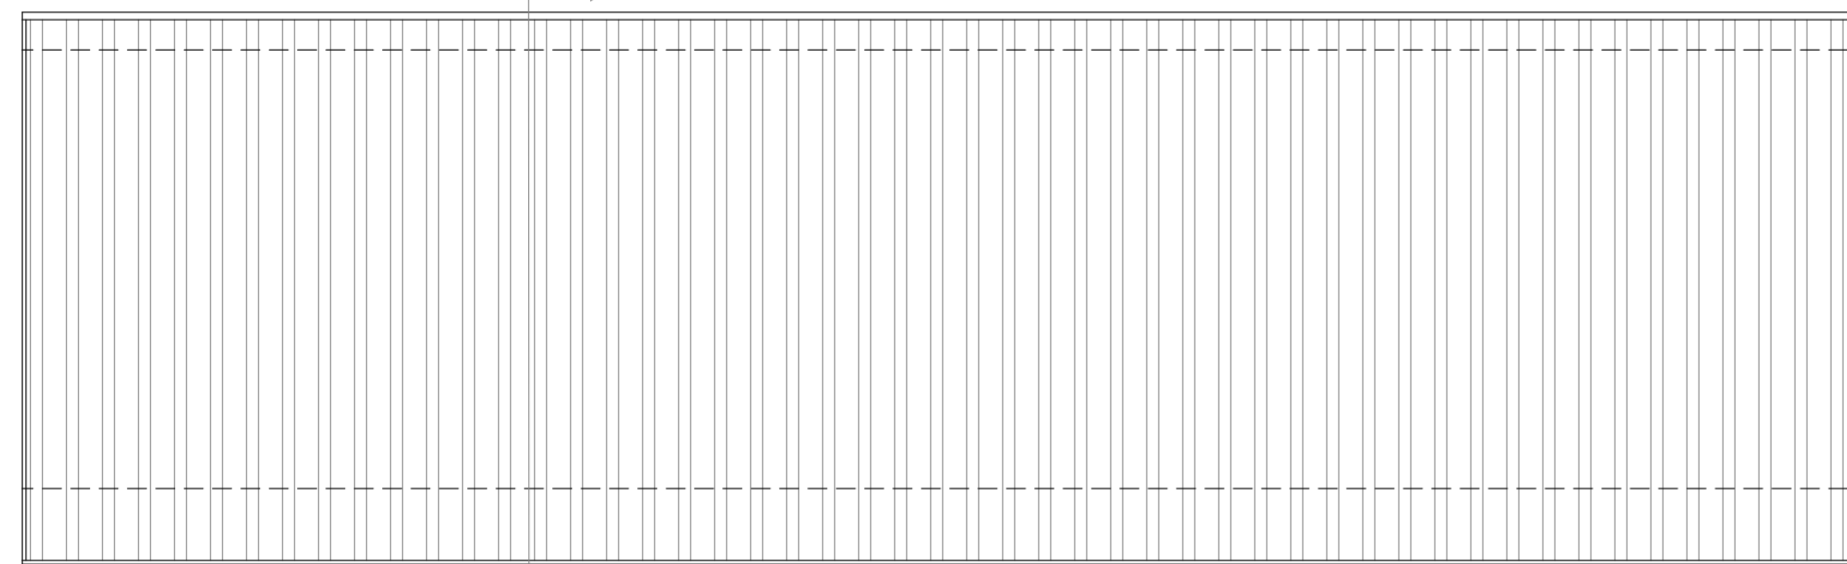

PIANTA COPERTURA

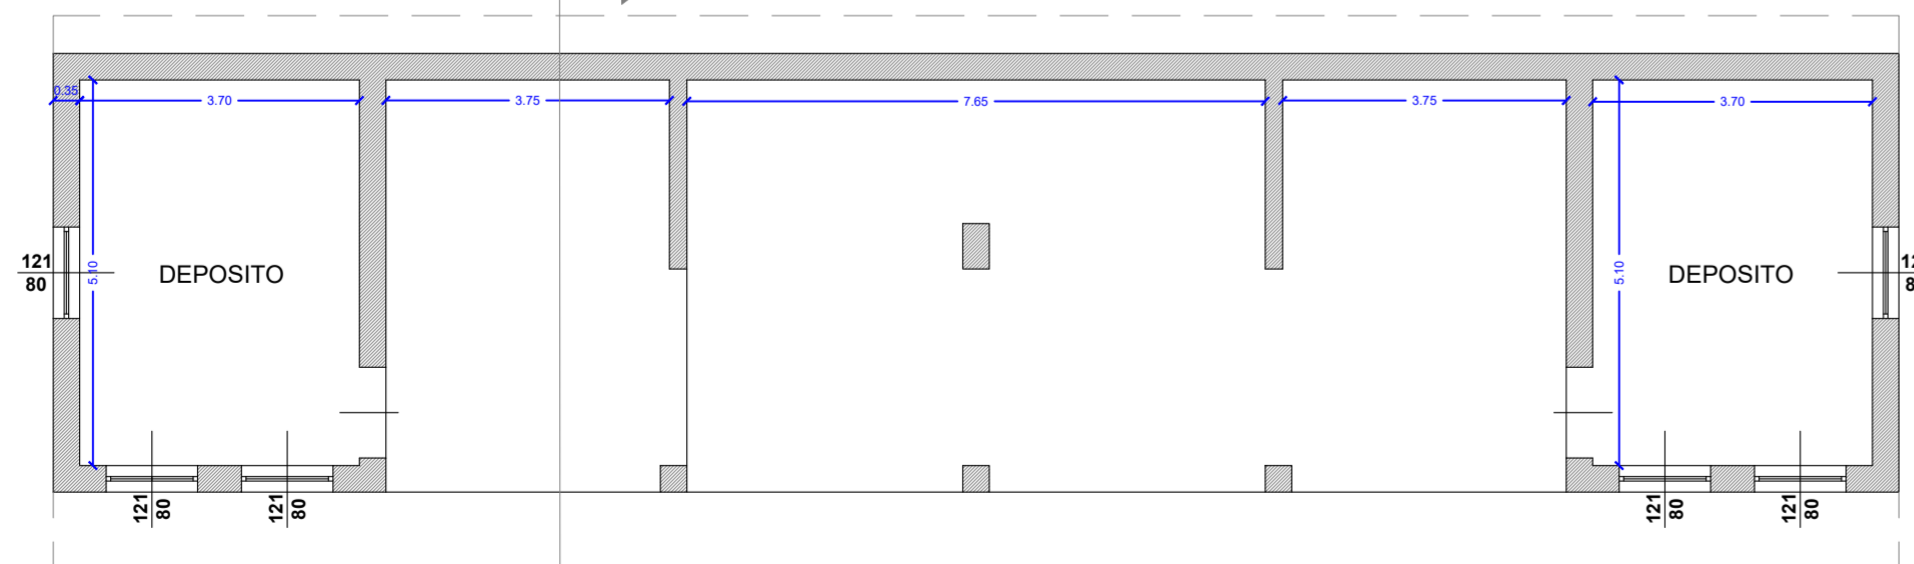

PIANTA PIANO TERRA

COMUNE **BUSTO ARSIZIO**
Provincia di Varese

PRATICA **GRANELLO DI SENAPA**

OGGETTO
RICHIESTA DI PERMESSO DI COSTRUIRE
CHIUSURA TETTOIA PER CREAZIONE LOCALI DEPOSITO
Unità immobiliare sita in via Taormina n°25
Catasto Fabbricati sezione BU - foglio n° 21 - mappale n° 37016 - subalterni n°1-4-5

PROPRIETA'
PARROCCHIA SAN MICHELE ARC.
Piazzetta DON PIO CHIEPPI n°1/a - BUSTO ARSIZIO (Va)

IMPRESA ESECUTRICE

COMMITTENTE
GRANELLO DI SENAPA O.D.V.
sezione del RUNTS - BUSTO ARSIZIO (Va)

PROGETTISTA E DIRETTORE LAVORI
Geom. MAZZAMUTO ALFREDO
via MAMELI n°16 - BUSTO ARSIZIO (Va)
Cell. 392-4995734
e-mail alfredo.mazzamuto@gmail.com

DATA	DESCRIZIONE ELABORATO	TAVOLA
GIUGNO 2024	STATO DI FATTO (SCIA del 13/06/2024 prot.n.79503 - P.E.n. 0288/2024/SCIA) PIANTE - PROSPETTI - SEZIONE A-A	2
ARCHIVIO		SCALA 1 : 100

PROPRIETA' _____ IMPRESA ESECUTRICE _____

PROGETTISTA _____ DIRETTORE LAVORI _____

