




ESTRATTO DI MAPPA C.T.  
Comune di Busto Arsizio (VA)  
Foglio 921 Mappale 37016  
scala 1:2000

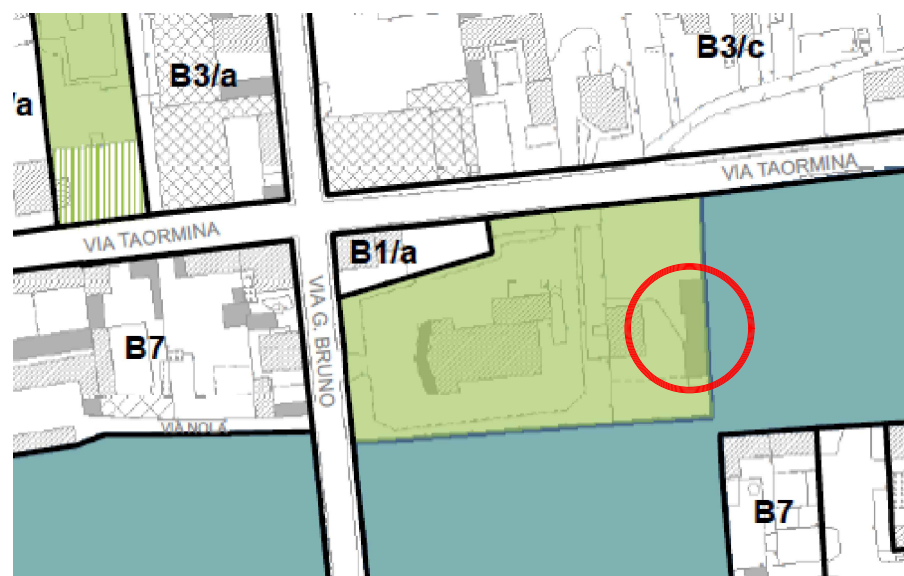

ESTRATTO P.G.T.  
Comune di Busto Arsizio (VA)  
Aree a servizi esistenti disciplinate dal Piano dei Servizi  
scala 1:2000



COMUNE

# BUSTO ARSIZIO

Provincia di Varese

PRATICA

## GRANELLO DI SENAPA

OGGETTO

### RICHIESTA DI PERMESSO DI COSTRUIRE CHIUSURA TETTOIA PER CREAZIONE LOCALI DEPOSITO

Unità immobiliare sita in via Taormina n°25  
Catasto Fabbricati sezione BU - foglio n° 21 - mappale n° 37016 - subalterni n°1-4-5

PROPRIETA'

PARROCCHIA SAN MICHELE ARC.  
Piazzetta DON PIO CHIEPPI n°1/a - BUSTO ARSIZIO (Va)

IMPRESA ESECUTRICE

COMMITTENTE

GRANELLO DI SENAPA O.D.V.  
sezione del RUNTS - BUSTO ARSIZIO (Va)

PROGETTISTA E DIRETTORE LAVORI

Geom. MAZZAMUTO ALFREDO  
via MAMELI n°16 - BUSTO ARSIZIO (Va)  
Cell. 392-4995734  
e-mail alfredo.mazzamuto@gmail.com

DATA

GIUGNO 2024

ARCHIVIO

DESCRIZIONE ELABORATO

ESTRATTI MAPPA  
(Catasto Terreni - P.G.T.)

TAVOLA

1

SCALA

1 : 2000

PROPRIETA'

IMPRESA ESECUTRICE

COMMITTENTE

PROGETTISTA E DIRETTORE LAVORI