



PROSPETTO EST

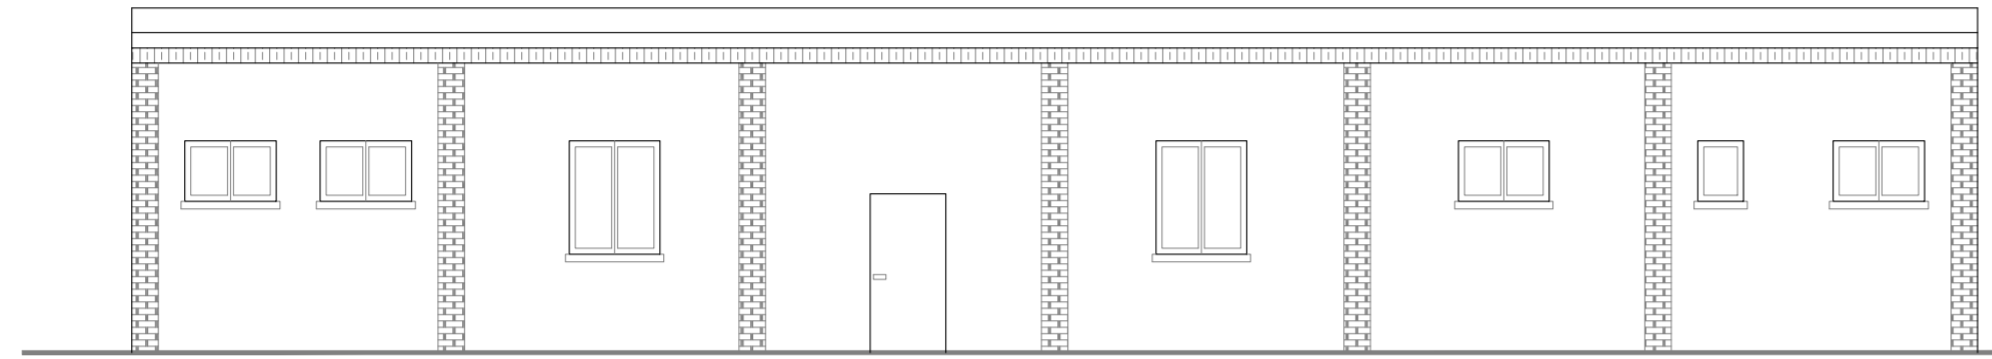


PROSPETTO OVEST

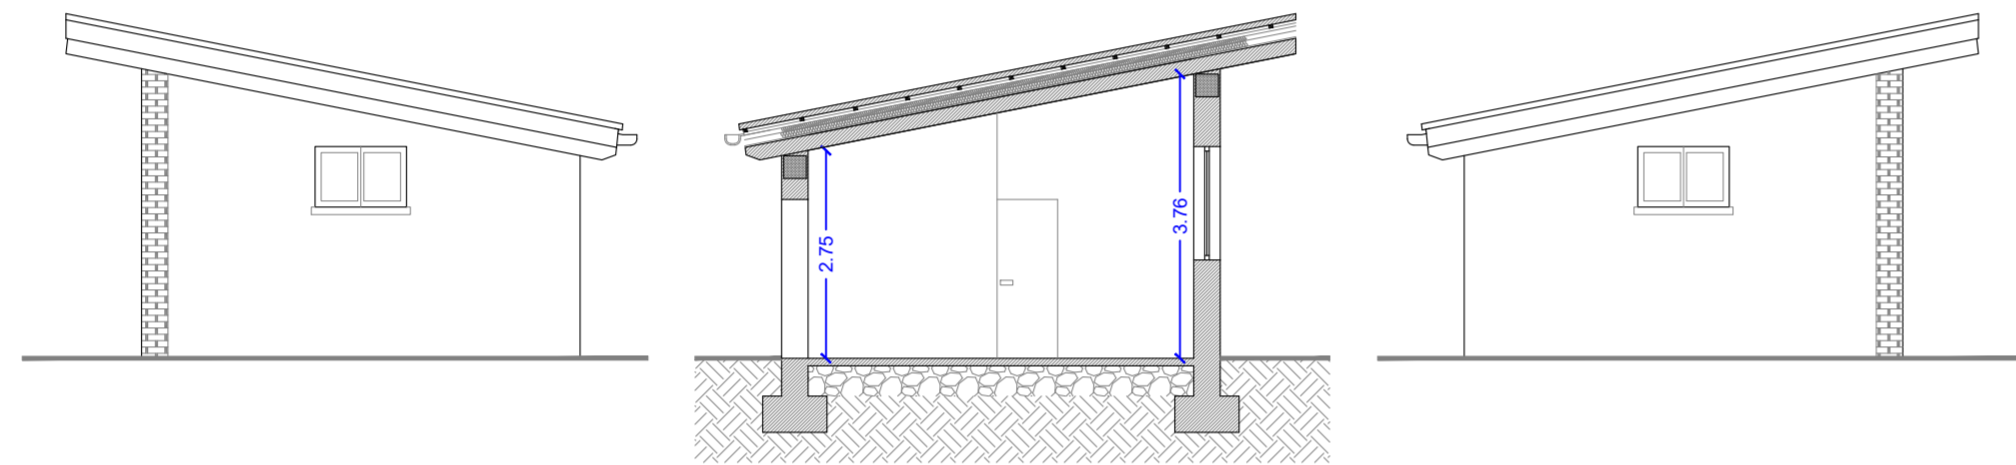


PROSPETTO SUD

SEZIONE A-A

PROSPETTO NORD

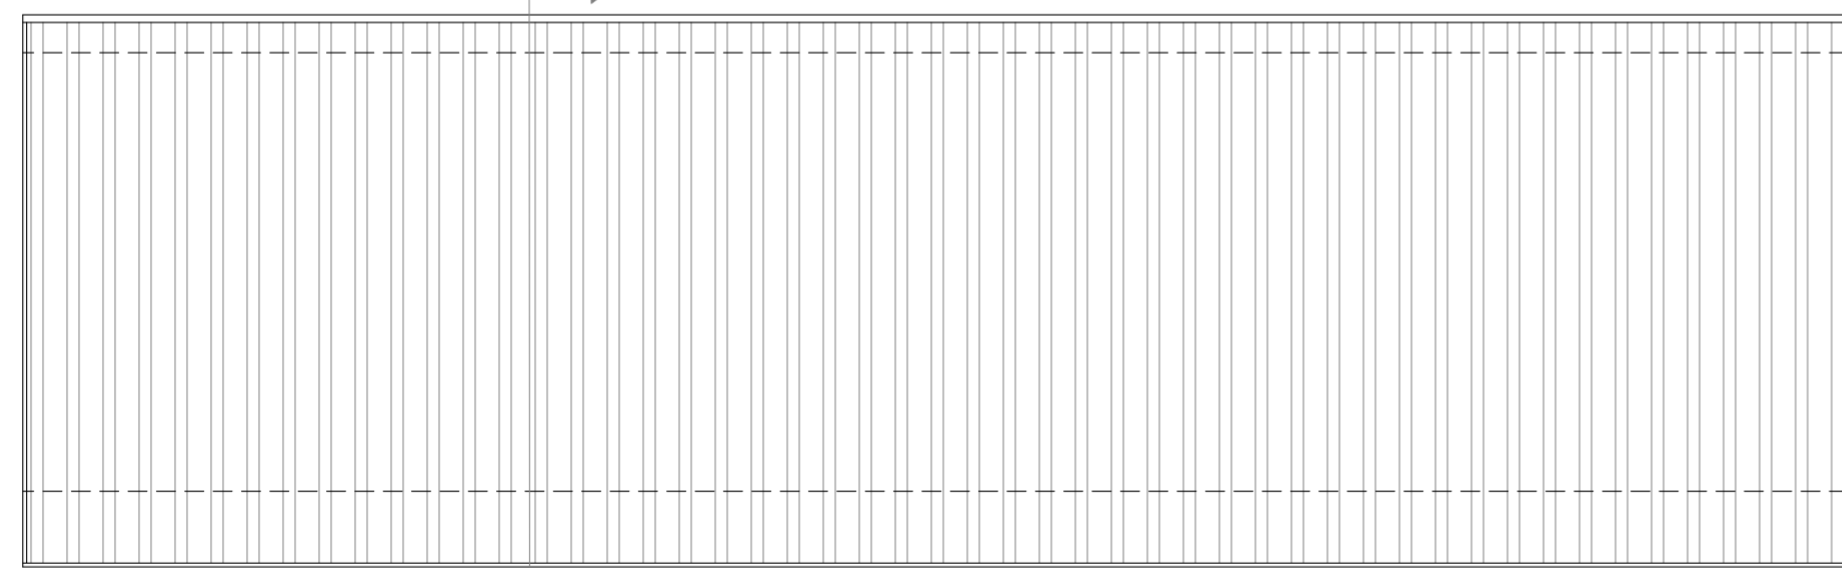

PIANTA COPERTURA

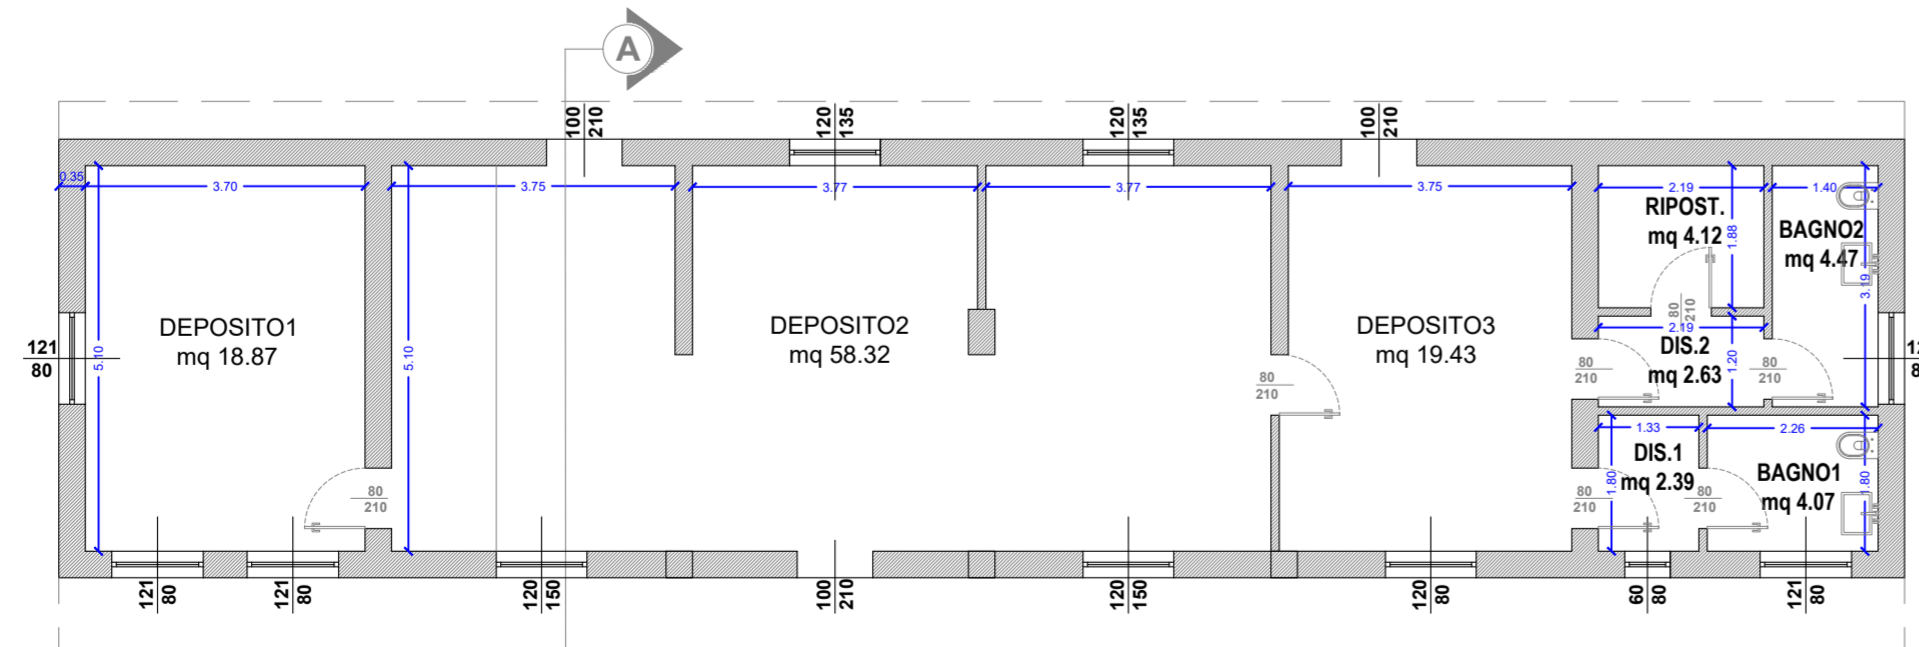

PIANTA PIANO TERRA

COMUNE
BUSTO ARSIZIO
Provincia di Varese

PRATICA
GRANELLO DI SENAPA

OGGETTO
RICHIESTA DI PERMESSO DI COSTRUIRE
CHIUSURA TETTOIA PER CREAZIONE LOCALI DEPOSITO
Unità immobiliare sita in via Taormina n°25
Catasto Fabbricati sezione BU - foglio n° 21 - mappale n° 37016 - subalterni n°1-4-5

PROPRIETA'
PARROCCHIA SAN MICHELE ARC.
Piazzetta DON PIO CHIEPPI n°1/a - BUSTO ARSIZIO (Va)

IMPRESA ESECUTRICE

COMMITTENTE
GRANELLO DI SENAPA O.D.V.
sezione del RUNTS - BUSTO ARSIZIO (Va)

PROGETTISTA E DIRETTORE LAVORI
Geom. MAZZAMUTO ALFREDO
via MAMELI n°16 - BUSTO ARSIZIO (Va)
Cell. 392-4995734
e-mail alfredo.mazzamuto@gmail.com

DATA	DESCRIZIONE ELABORATO	TAVOLA
GIUGNO 2024	STATO DI PROGETTO: PIANTE - PROSPETTI - SEZIONE A-A	3
ARCHIVIO		SCALA
		1 : 100

PROPRIETA' _____ IMPRESA ESECUTRICE _____

PROGETTISTA _____ DIRETTORE LAVORI _____