

Tavola 6 PDS PROPRIETA' AREE DA ACQUISIRE Vigente (scala 1:2.000)

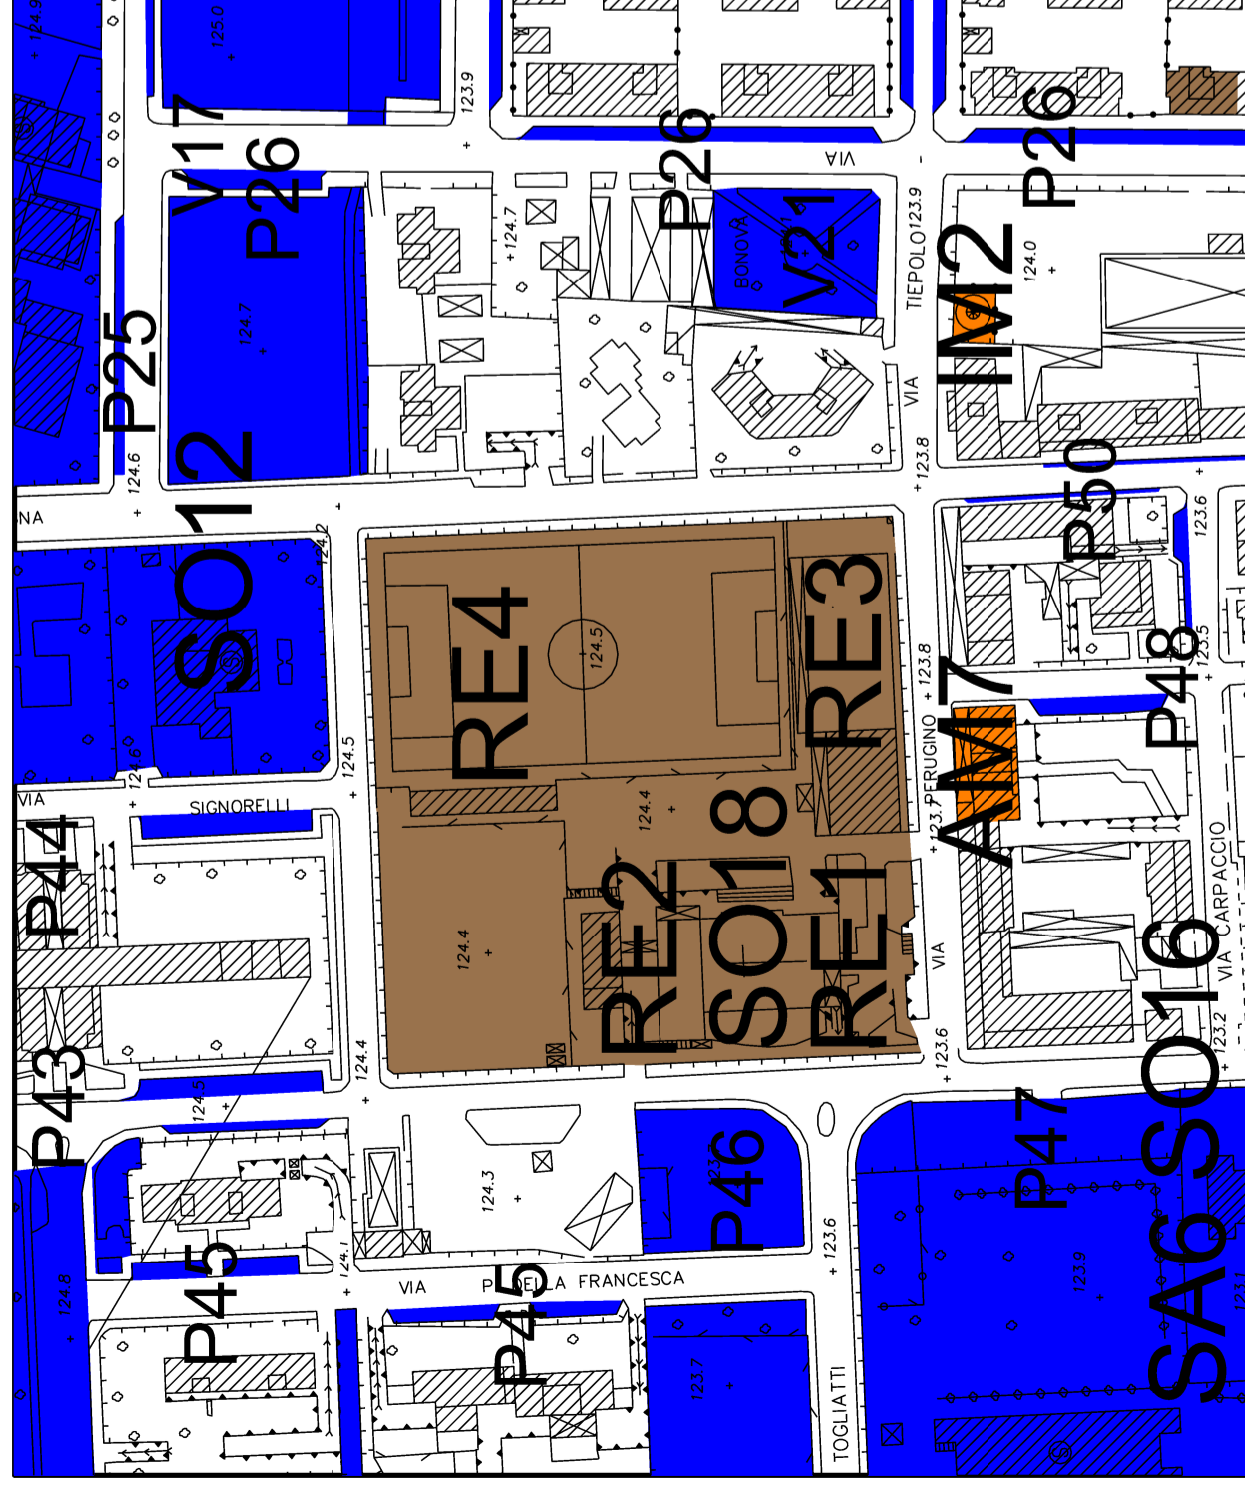


Tavola 7 PDS PROPRIETA' AREE DA ACQUISIRE Variata (scala 1:2.000)

LEGENDA

- Confini comunali
- Servizi pubblici esistenti
- Servizi di proprietà del Comune
- Servizi di proprietà Provincia di Milano
- Servizi di proprietà ALER
- Servizi di proprietà Enti Ecclesiastici
- Servizi di proprietà privata
- Servizi pubblici in corso di esecuzione
- Servizi di proprietà del Comune o in fase di cessione
- Servizi di proprietà privata
- Servizi pubblici in progetto
- Servizi di proprietà del Comune
- Servizi di proprietà della Provincia
- Servizi di proprietà privata
- Area di proprietà privata da acquisire
- Reiterazione vincolo
- Viabilità di progetto



PIANO DI GOVERNO DEL TERRITORIO PIANO DEI SERVIZI


Ivonne Cosciotti - Sindaca
arch. Nicola Lesage - Progettista e Dirigente di settore
arch. Christian Sanna - Progettista

Ufficio Tecnico Comunale: collaboratori geom. Sergio Galbati, geom. Marco Perego

SERVIZI PUBBLICI - PROPRIETA': AREE DA ACQUISIRE
STATO DI FATTO
IN CORSO DI ESECUZIONE
IN PROGETTO

7

TAVOLA:
scala: 1:2000

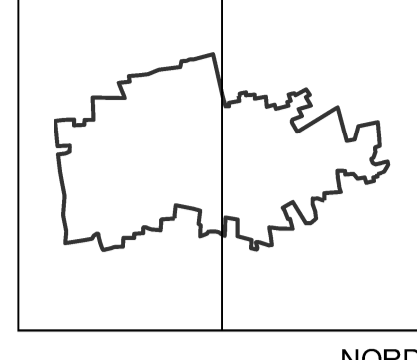

NORD

data: marzo 2011
aggiornamenti: luglio 2014
aggiornamenti: giugno 2016
aggiornamenti: novembre 2024
fase: APPROVAZIONE

software: ESRI Arcview 9.2
Rilievo aerofotogrammetrico aprile 1995, nulla osta alla diffusione n. 01-310 del 27-06-1995.
Rappresentazione nella proiezione conforme Gauss-Boaga. Inquadramento C.T.R. rapp. 1:10.000
Tar. B/c I-B/c1-B/c2-B/c3-B/c4-Eseguito da: Rossi s.r.l. Brescia.
Aggiornamento: marzo 2009 a cura Ufficio Tecnico Comunale di Pioltello (MI)

Tutti i diritti di riproduzione e rielaborazione sono riservati.

documento 352.047.10.11