

Tavola 5 PDS LOCALIZZAZIONE TIPOLOGICA
Vigente (scala 1:2.000)

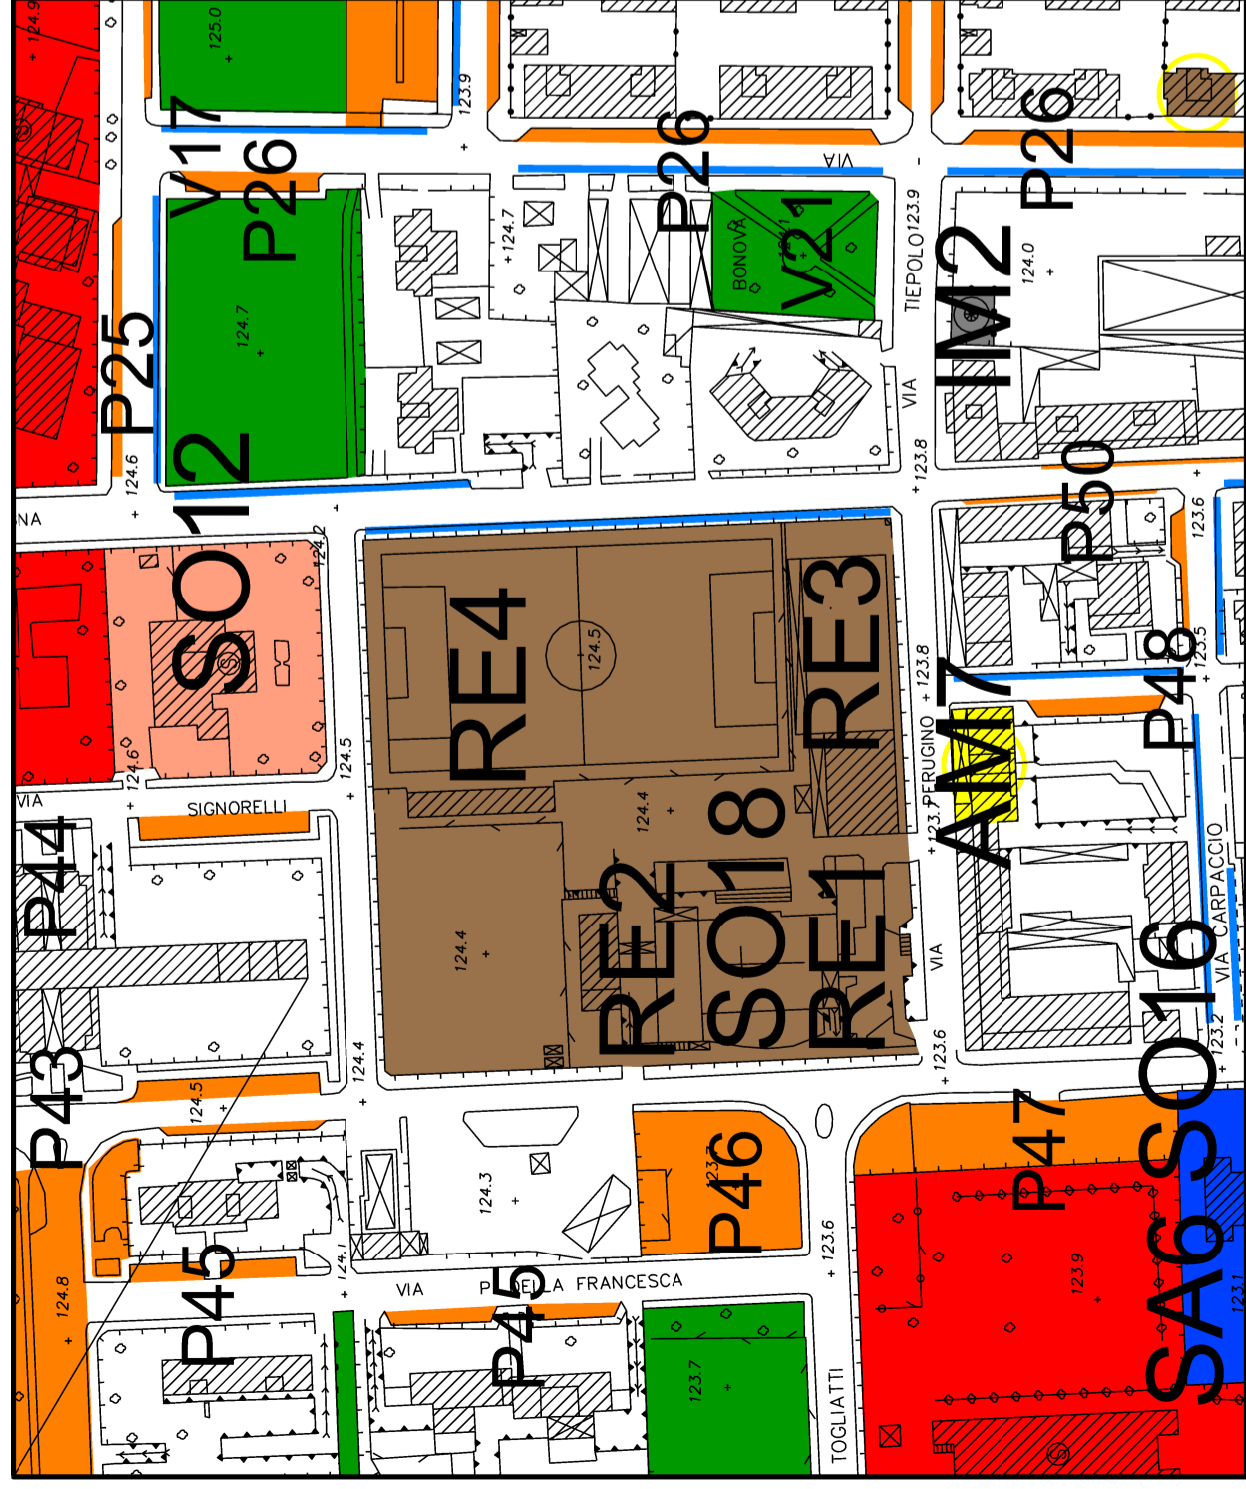


Tavola 5 PDS LOCALIZZAZIONE TIPOLOGICA
Variata (scala 1:2.000)

LEGENDA

- Confini comunali
- Servizi pubblici esistenti
- TE Servizi Tecnologici
- IM Impianti Tecnologici
- SO Servizi Sociali
- I Servizi Istruzione
- ES Edilizia Sociale
- AL Edilizia Aler
- AM Servizi Amministrativi
- C Servizi Culturali
- AS Servizi Assistenziali
- SA Servizi Sanitari
- SP Servizi Sportivi
- SM Servizi Militari
- RE Servizi Religiosi
- V Servizi Ricreativi
- VN Verde non attrezzato
- P Parcheggi
- Parcheggi su strada
- Servizi solo al piano terra

Servizi pubblici in corso di esecuzione

- RE Servizi Religiosi
- ME Impianti Tecnologici
- SE Servizi Sociali
- ME Servizi Militari
- SE Edilizia Sociale
- RE Servizi Ricreativi
- P Parcheggi
- CE Servizi Culturali
- AM Servizi Amministrativi
- SA Servizi Sanitari

Servizi pubblici in progetto

- N.P. Servizi in progetto
- Viabilità di progetto

Ricognizione luglio 2020 a seguito di varianti parziali o rettifiche approvate con:

- DELIBERA DI C.C. N° 95 DEL 08/11/2012
- DELIBERA DI C.C. N° 23 DEL 07/05/2013
- DELIBERA DI C.C. N° 77 DEL 22/10/2013
- DELIBERA DI C.C. N° 78 DEL 22/11/2013
- DELIBERA DI C.C. N° 24 DEL 01/04/2014
- DELIBERA DI C.C. N° 30 DEL 29/09/2014
- DELIBERA DI C.C. N° 45 DEL 05/05/2015
- DELIBERA DI C.C. N° 75 DEL 05/11/2015
- DELIBERA DI C.C. N° 101 DEL 23/11/2017
- DELIBERA DI C.C. N° 47 DEL 27/07/2020



Città di Pioltello
provincia di Milano



PIANO DI GOVERNO DEL TERRITORIO PIANO DEI SERVIZI


Ivonne Cosciotti - Sindaca
arch. Nicola Lesage - Progettista e Dirigente di settore
arch. Christian Samna - Progettista

Ufficio Tecnico Comunale: collaboratori geom. Sergio Galbati, geom. Marco Perigo

LOCALIZZAZIONE SERVIZI PUBBLICI
STATO DI FATTO
IN CORSO DI ESECUZIONE
IN PROGETTO

5

TAVOLA:
scala: 1: 2000

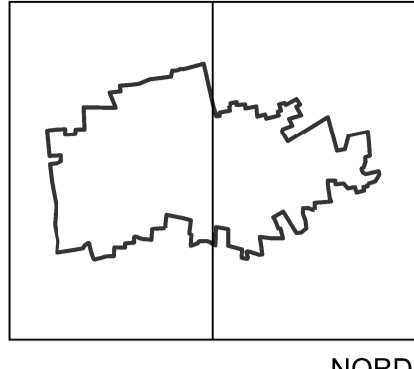

NORD

data: marzo 2011
aggiornamenti: luglio 2014
aggiornamenti: giugno 2016
aggiornamenti: novembre 2024

fase : APPROVAZIONE

software: ESRI Arcview 9.2
Rilievo aerofotogrammetrico aprile 1995, nulla osta alla diffusione n. 01/310 del 27/06/1995.
Rappresentazione nella proiezione conforme Gauss-Boga, Inquadramento C.T.R. rapp. 1:10.000
Tav. B6c1-B6c1-B6c2-B6c2-B6c3-B6c3-Eseguito da: Rossi s.r.l. Brescia.
Aggiornamento: marzo 2009 a cura Ufficio Tecnico Comunale di Pioltello (MI)

Tutti i diritti di riproduzione e rielaborazione sono riservati.

documento: 382/047.1011