CARTA DELLA PERICOLOSITA'
STATO DI PROGETTO

Tempo di ritorno 10 anni

Scala 1:5'000

0 25 50 75 100 m

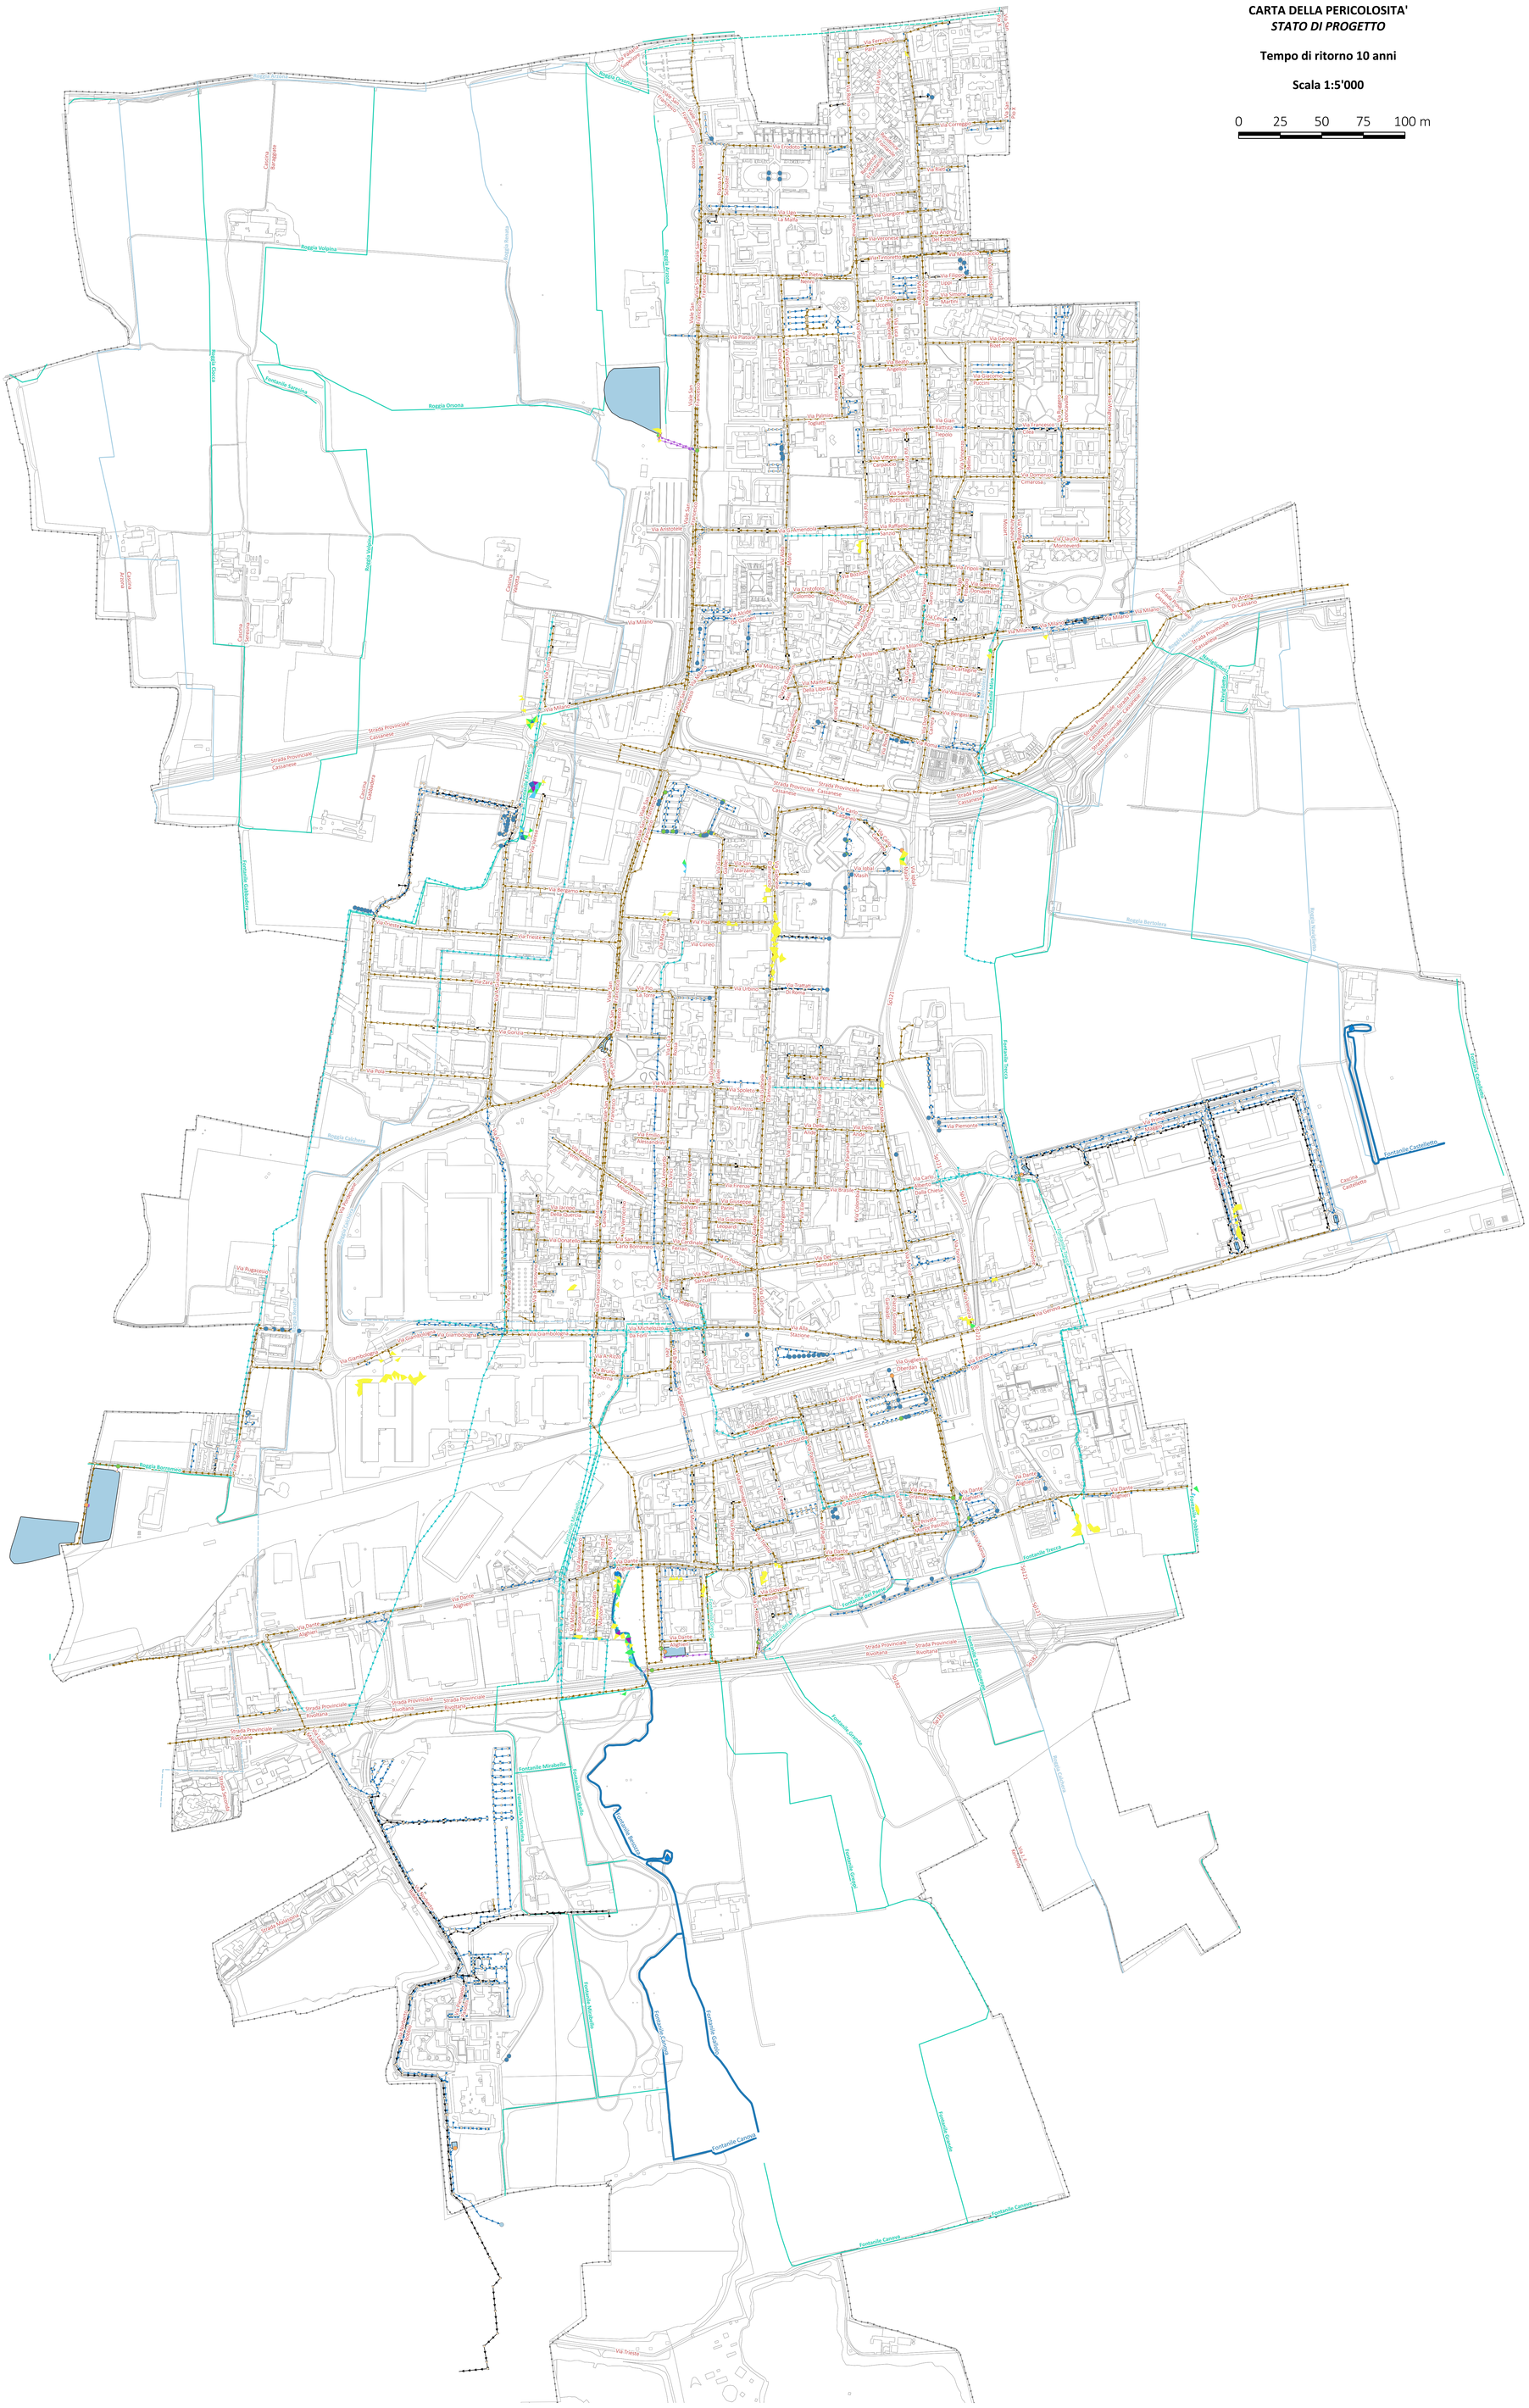

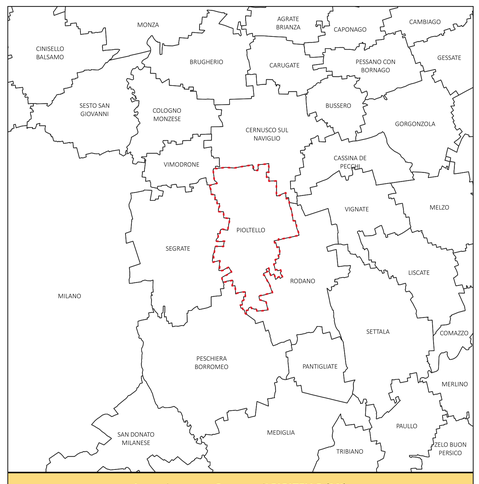

Inquadramento Comune di PIOLTELLO (MI)
Scala 1:100'000

Legenda

- Limite amministrativo comunale
- Luoghi

Reticolo idrografico

- Fontanili
- Reticolo Idrografico Minore a cielo aperto

Reticolo idrografico privato

- Canali privati
- Canali privati intubati
- Canali privati principali
- Canali privati principali intubati

Rete fognaria

- Pozzetti e nodi
- Impianto d'Infiltrazione
- Impianto di Sollevamento
- Manufatto di sfioro
- Scarico
- Vasche di laminazione/dispersione/prima pioggia
- Reticolo idrico verificato
- Sistema acque bianche
- Sistema acque miste
- Sistema acque reflue
- Acque sfiorate

Allagamento superficiale

- 0.05 - 0.15 m
- 0.15 - 0.3 m
- 0.3 - 0.4 m
- 0.4 - 0.5 m
- > 0.5 m

Comune di Pioltello
Città Metropolitana di Milano
Regione Lombardia

R.R. 23 NOVEMBRE 2017, N. 7: REGOLAMENTO RECANTE CRITERI E METODI PER IL RISPETTO DEL PRINCIPIO DELL'INVARIANZA IDRAULICA ED IDROLOGICA AI SENSI DELL'ARTICOLO 58 BIS DELLA LEGGE REGIONALE 11 MARZO 2005, N. 12

STUDIO COMUNALE DI GESTIONE DEL RISCHIO IDRAULICO

OGGETTO

CARTA DELLA PERICOLOSITA'
STATO DI PROGETTO - TR10

TIMBRI E FIRME

STUDIO ROSSO INGEGNERI ASSOCIATI
VIA ROGOLINO PILO N. 11 - 10143 - TORINO
VIA IS MAGULAS N. 178 - 09122 - CAGLIARI
TEL. +39 011 43 77 242
studiorosso@legalmail.it
info@sria.it
www.sria.it

dott. ing. Chiara AMORE
Ordine degli Ingegneri Provincia di Torino
Posizione n. 6304X
Cod. Fisc. MRA CHR 75D53 L219V

dott. ing. Giulia MACARIO
Ordine degli Ingegneri della Provincia di Torino
Posizione n.12251R
Cod. Fisc. MCR GLI 81A41 H555B

CONTROLLO QUALITA'

DESCRIZIONE	EMISSIONE
DATA	DIC2023
COD. LAVORO	542ISR
TIPOL. LAVORO	S
SETTORE	G
N. ATTIVITA'	02
TIPOL. ELAB.	PL
TIPOL. DOC.	T
ID ELABORATO	05
VERSIONE	0

REDATTO
ing. Giulia MACARIO
CONTROLLATO
ing. Chiara AMORE
APPROVATO
ing. Chiara AMORE

SCALA: 1:5.000

ELABORATO
2.5

Diritti riservati ex art. 2576 C.C.: Riproduzione e consegna a terzi solo su specifica autorizzazione